



Proprietà Geito
Via Vincenzo Gioberti n.92 - Torino

119mq

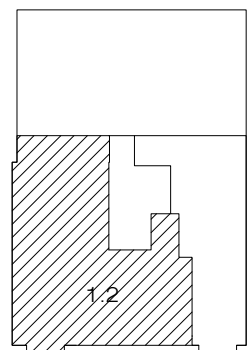

via Gioberti

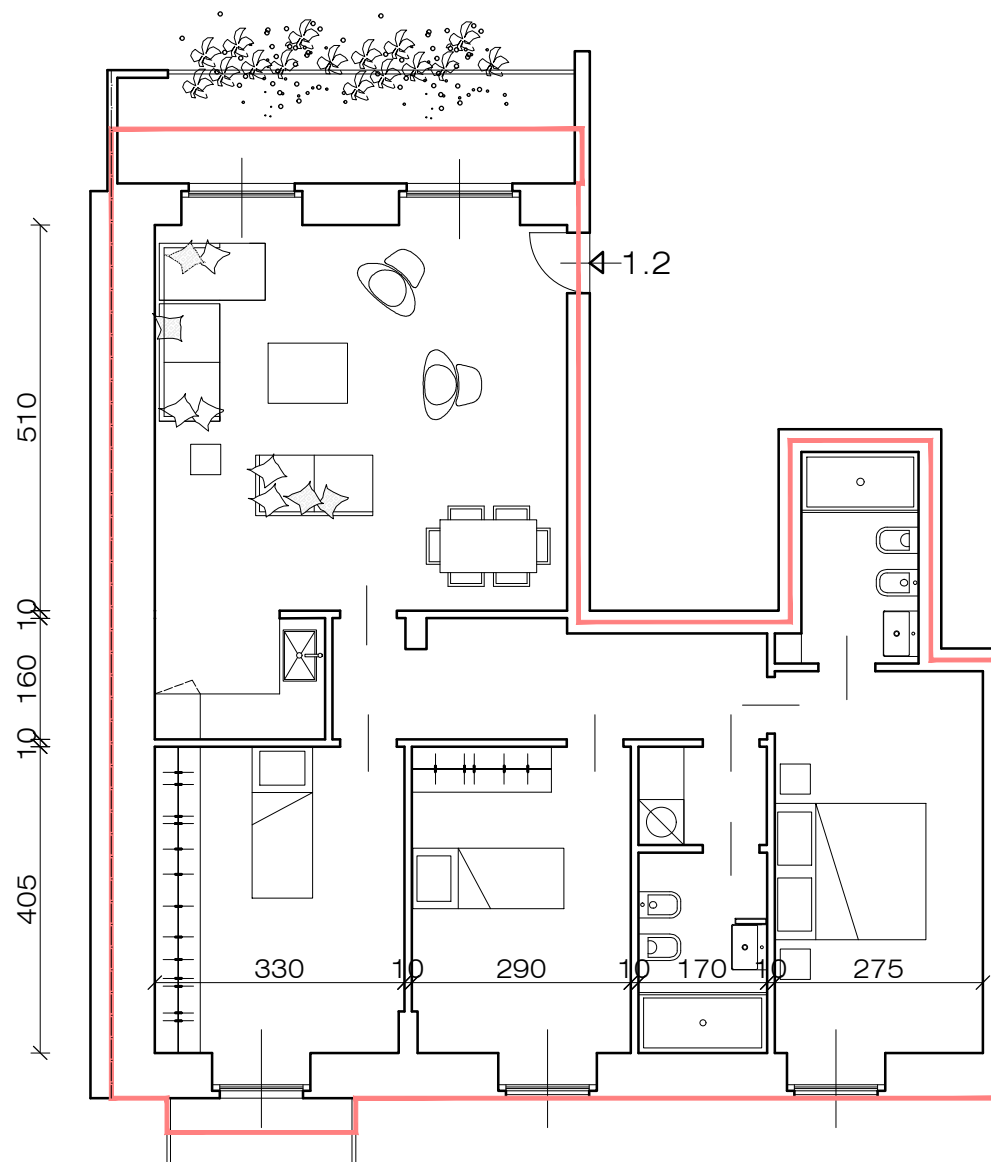

pianta piano primo - scala 1:100



N.B. La presente planimetria non costituisce base contrattuale
CONTROLLARE LE MISURE SUL POSTO