



Proprietà Geito
Via Vincenzo Gioberti n.92 - Torino


122 mq

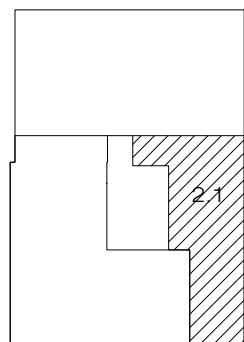


via Gioberti

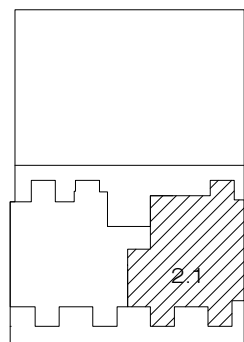

via Gioberti

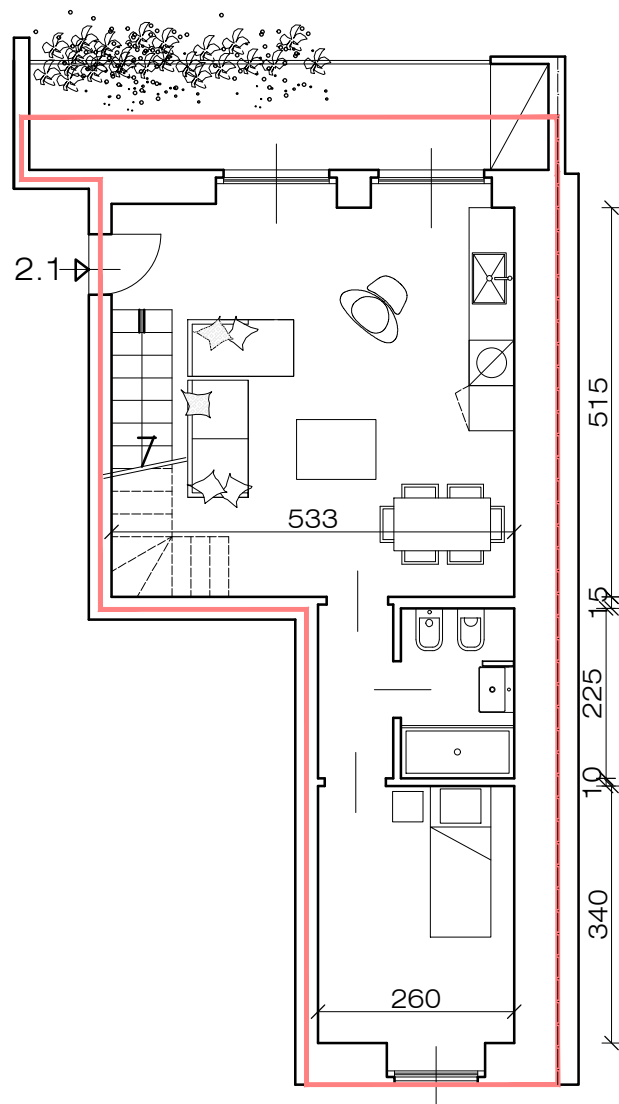

pianta piano secondo - scala 1:100

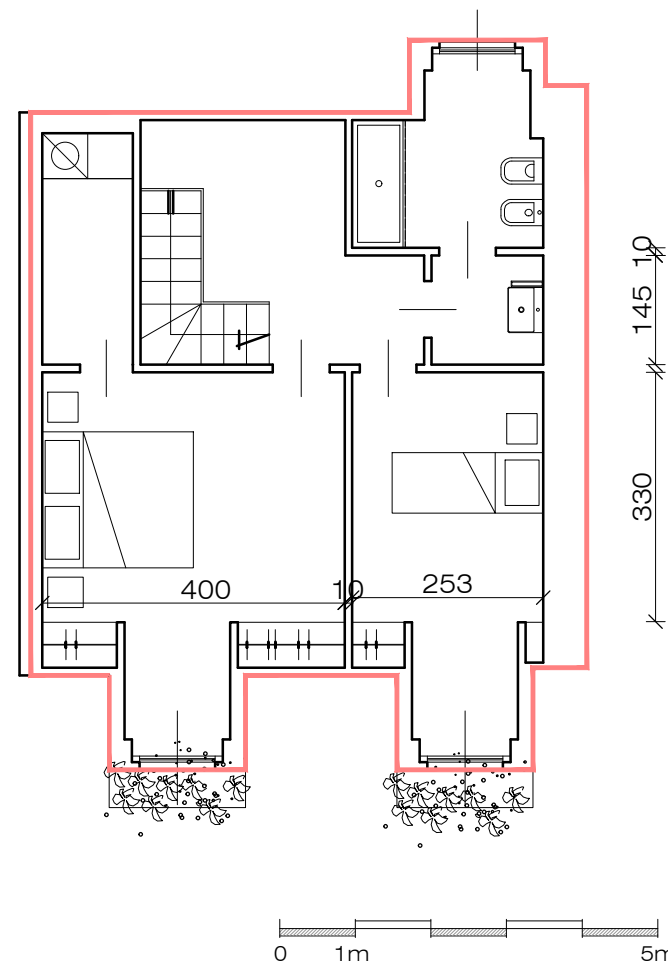

pianta piano sottotetto - scala 1:100

N.B. Le presenti planimetrie non costituiscono base contrattuale
CONTROLLARE LE MISURE SUL POSTO