Proprietà Geito
Via Vincenzo Gioberti n.92 - Torino

102mq

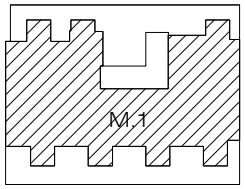


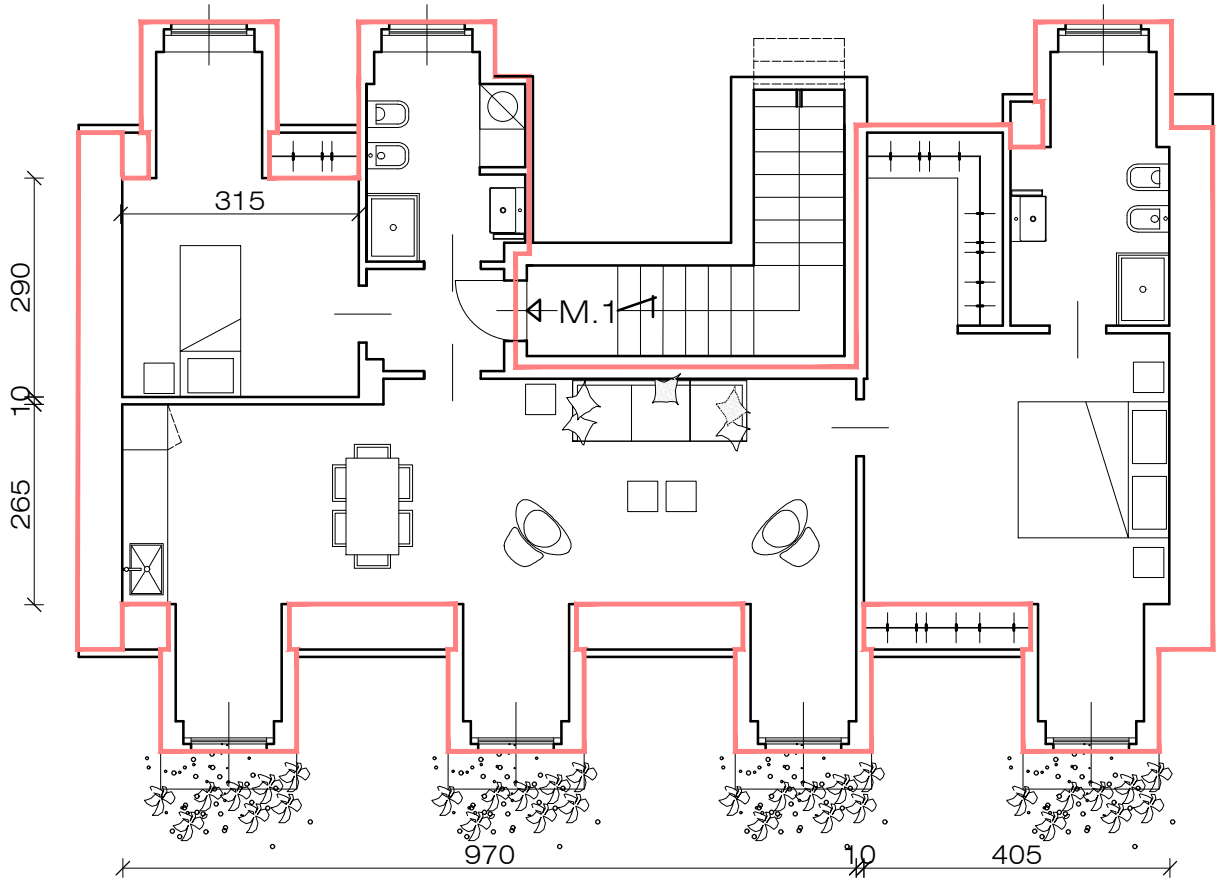


pianta piano sottotetto - scala 1:100

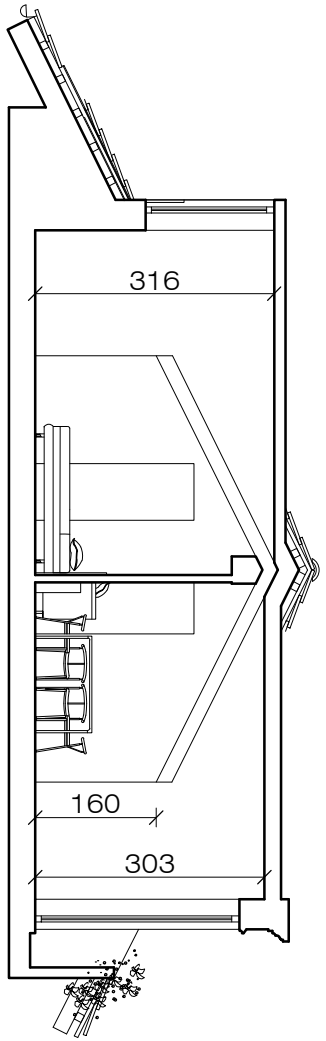


sezione piano sottotetto - scala 1:100

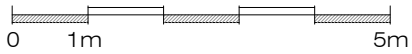


N.B. La presente planimetria non costituisce base contrattuale
CONTROLLARE LE MISURE SUL POSTO