

# Residenza Morozzo

Tipologia alloggio A3-a

Scala 1:50



# geito


I M M O B I L I

ingresso, ampia cucina, ampio soggiorno, camera doppia, wc, terrazzi: **71,8 mq**

# Residenza Morozzo

## Tipologia alloggio A3-a

Scala 1:50

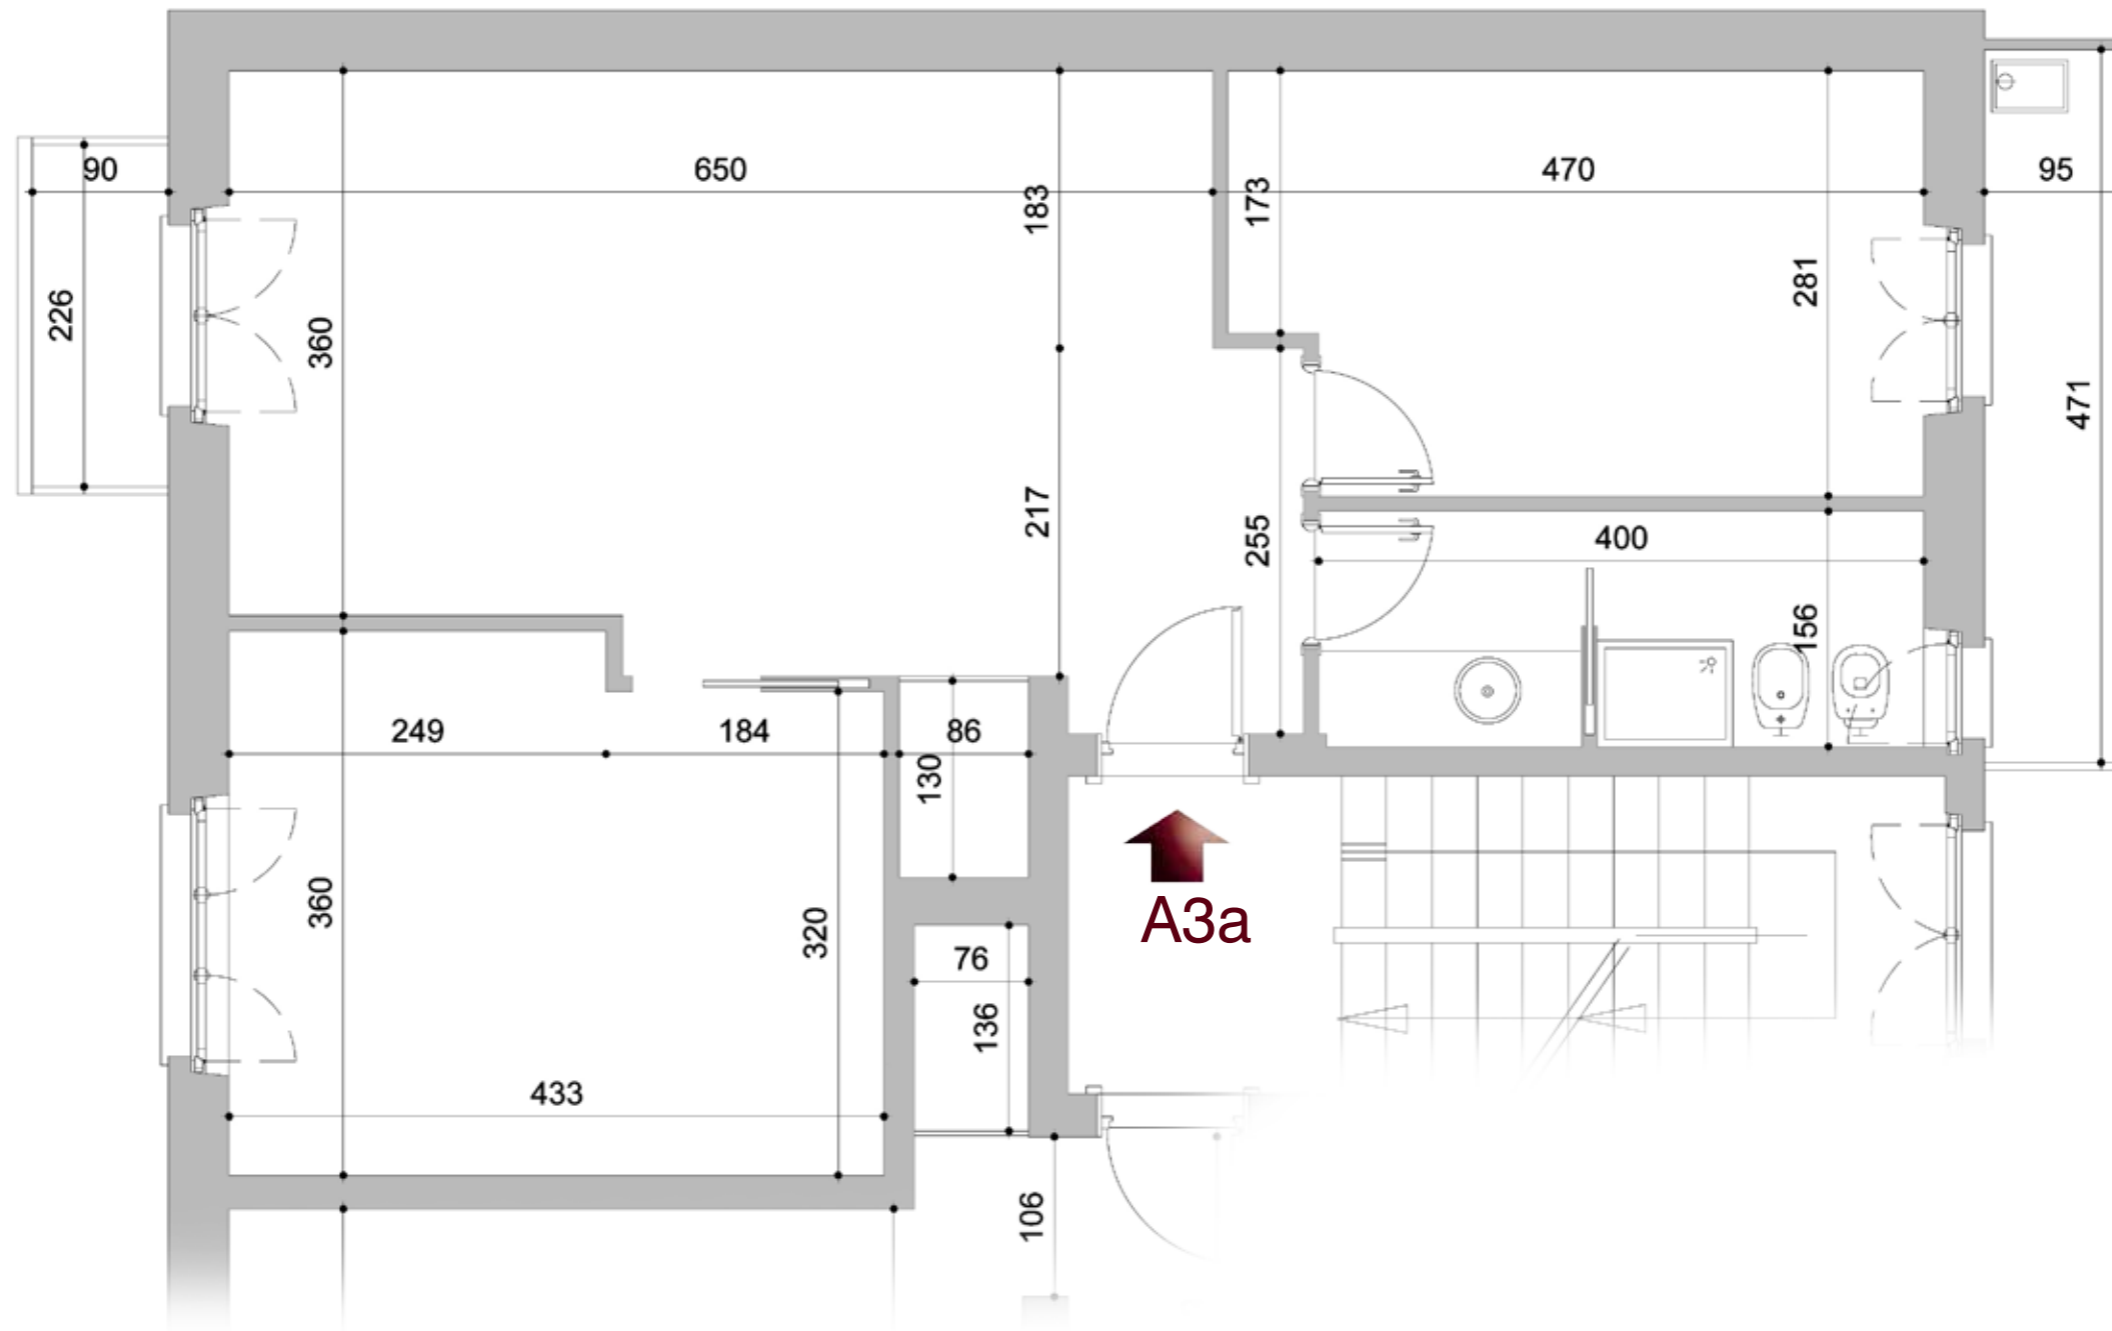

# geito

I M M O B I L I

ingresso, ampia cucina, ampio soggiorno, camera doppia, wc, terrazzi: **71,8 mq**