

Residenza Morozzo

Tipologia alloggio A3-b

Scala 1:50



geito


I M M O B I L I

ingresso, cucina, soggiorno, camera doppia, camera singola, wc, terrazzi: **71,8 mq**

Residenza Morozzo

Tipologia alloggio A3-b

Scala 1:50

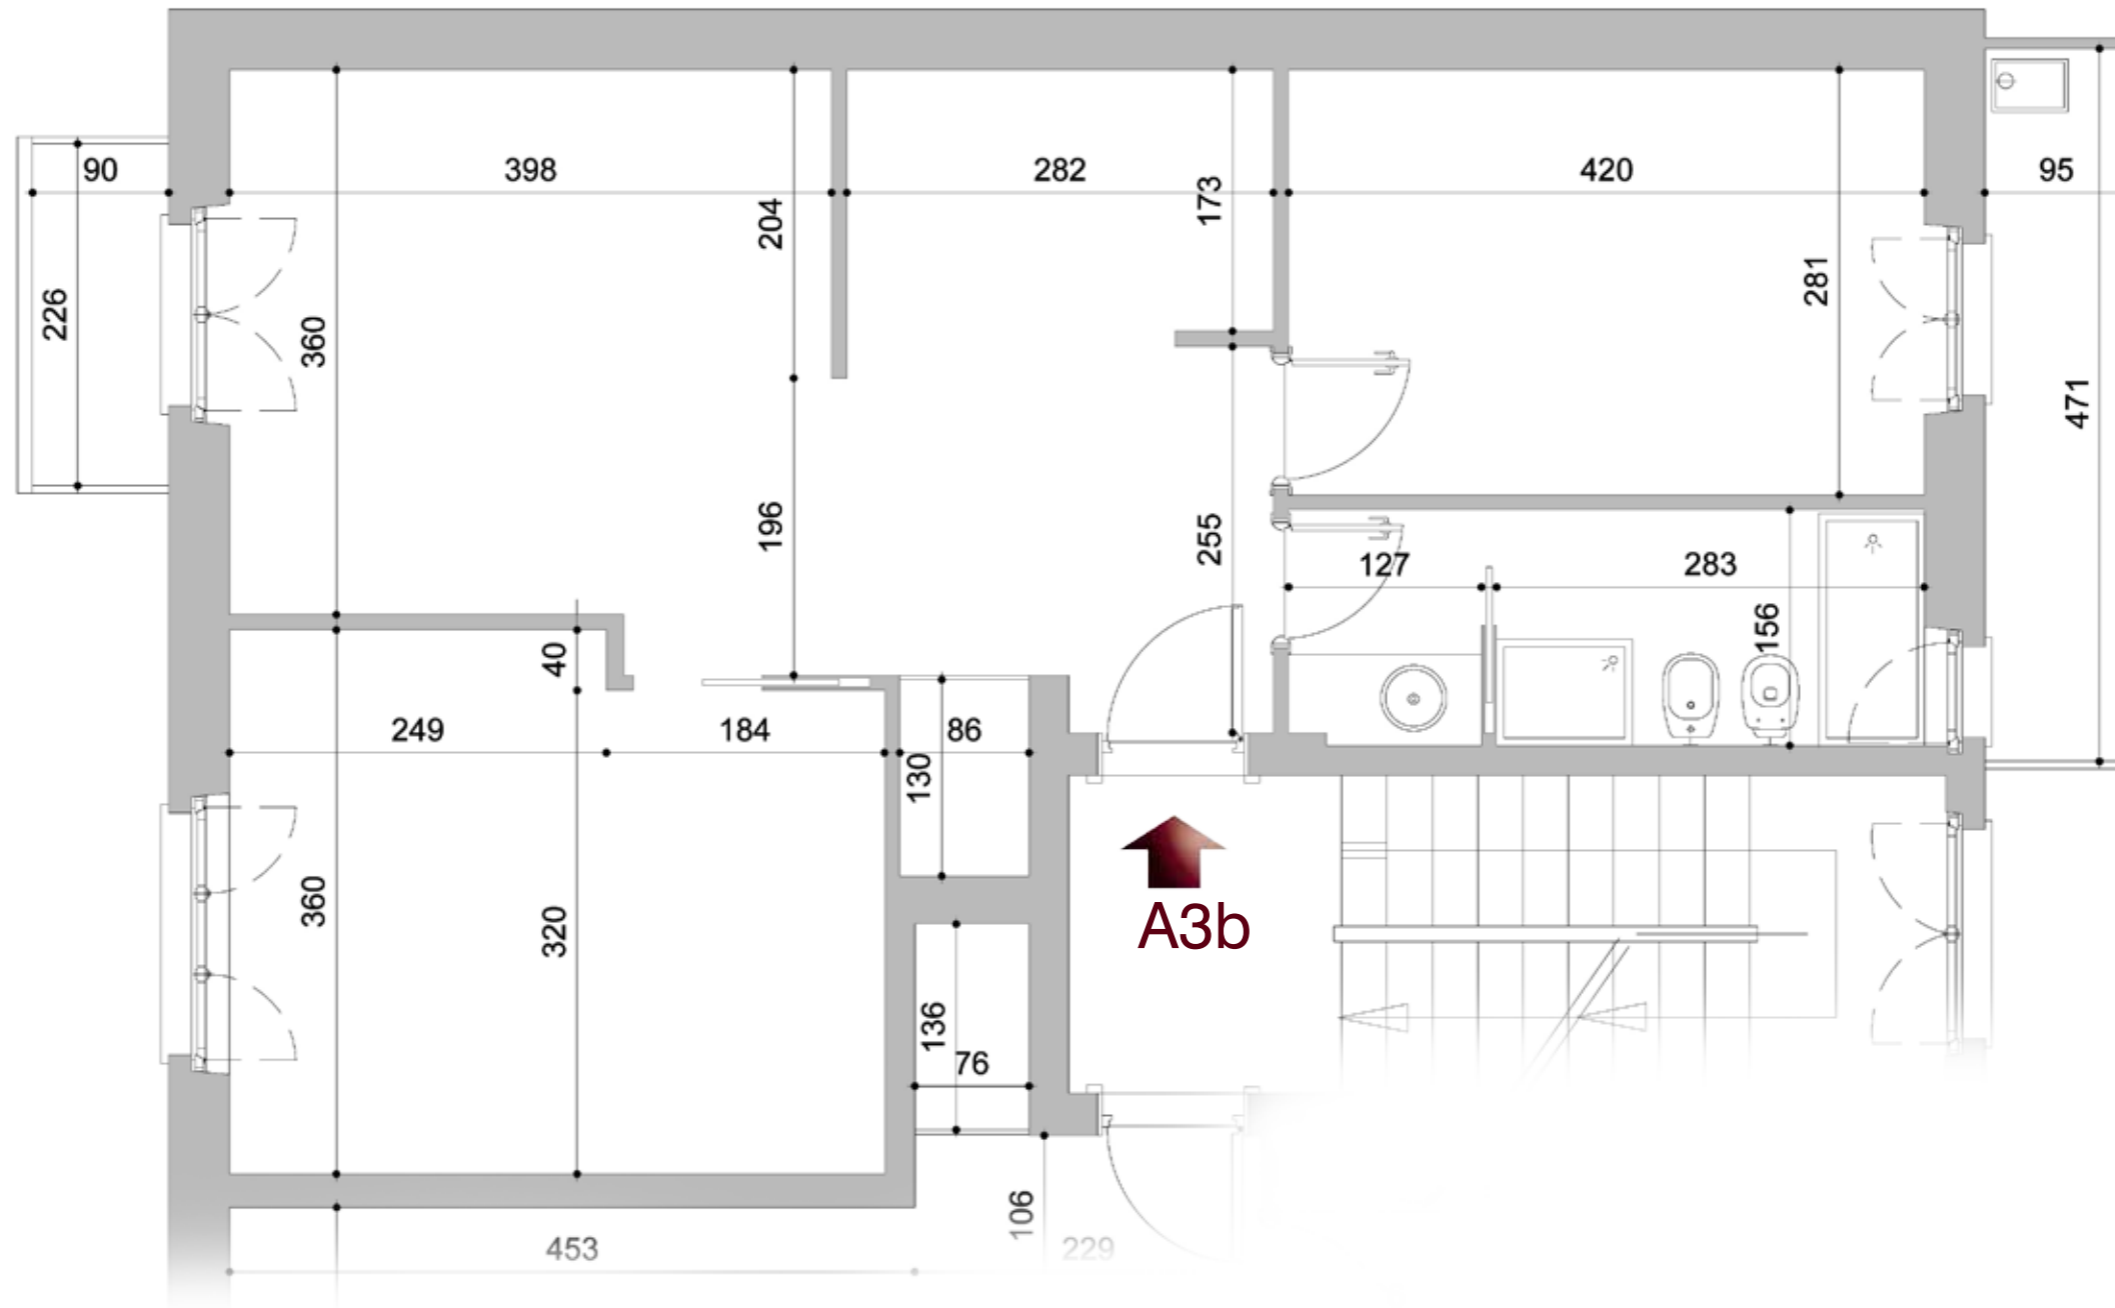

geito

I M M O B I L I

ingresso, cucina, soggiorno, camera doppia, camera singola, wc, terrazzi: **71,8 mq**