

# Residenza Morozzo

## Tipologia alloggio A3-c

Scala 1:50



# geito


I M M O B I L I

ingresso, cucina, soggiorno, camera doppia, camera singola, wc, terrazzi: **53,5 mq**

# Residenza Morozzo

## Tipologia alloggio A3-c

Scala 1:50

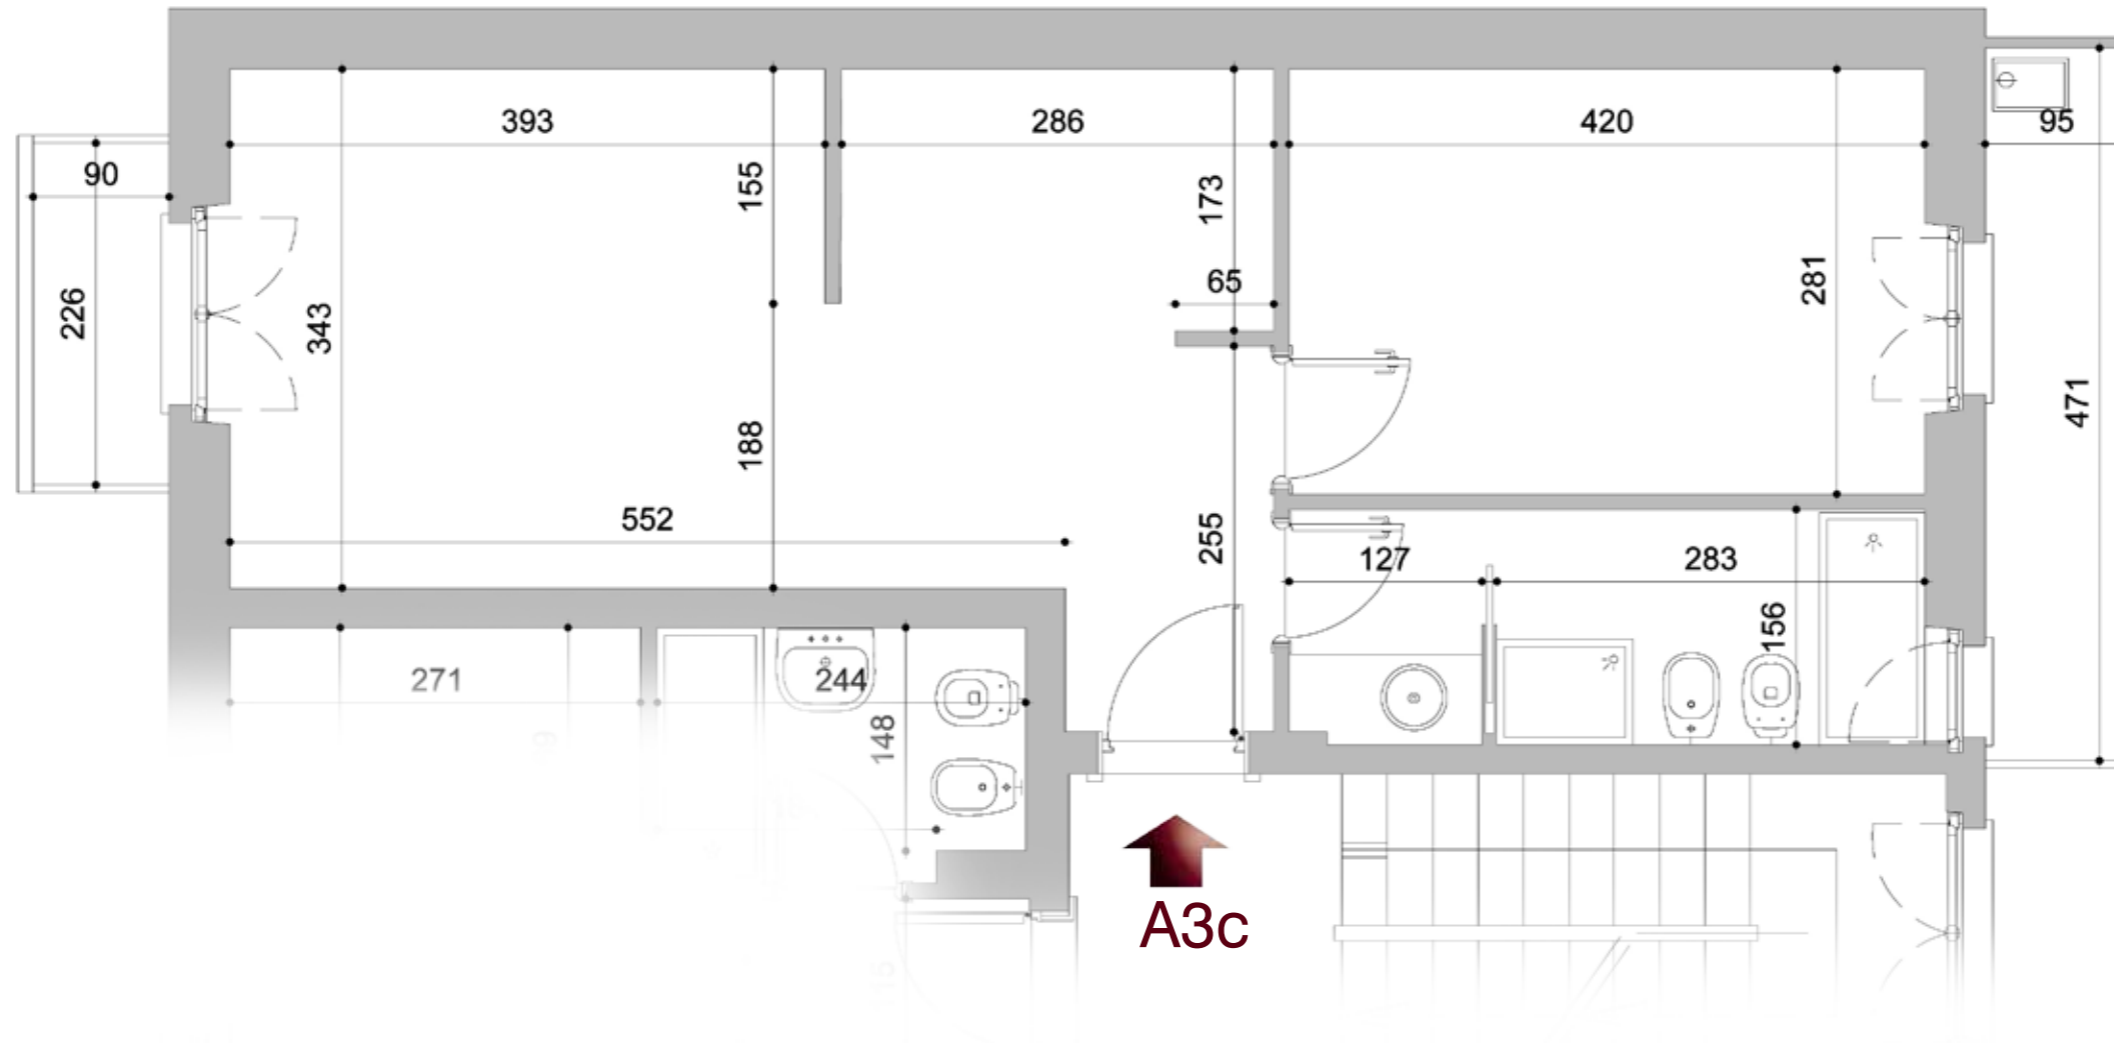

# geito

I M M O B I L I

ingresso, cucina, soggiorno, camera doppia, camera singola, wc, terrazzi: **53,5 mq**