

Residenza Morozzo

Tipologia alloggio A4-a

Scala 1:50



geito


I M M O B I L I

ingresso, studio, ampia cucina, ampio soggiorno, camera doppia, camera singola, wc, terrazzi: **87 mq**

Residenza Morozzo

Tipologia alloggio A4-a

Scala 1:50

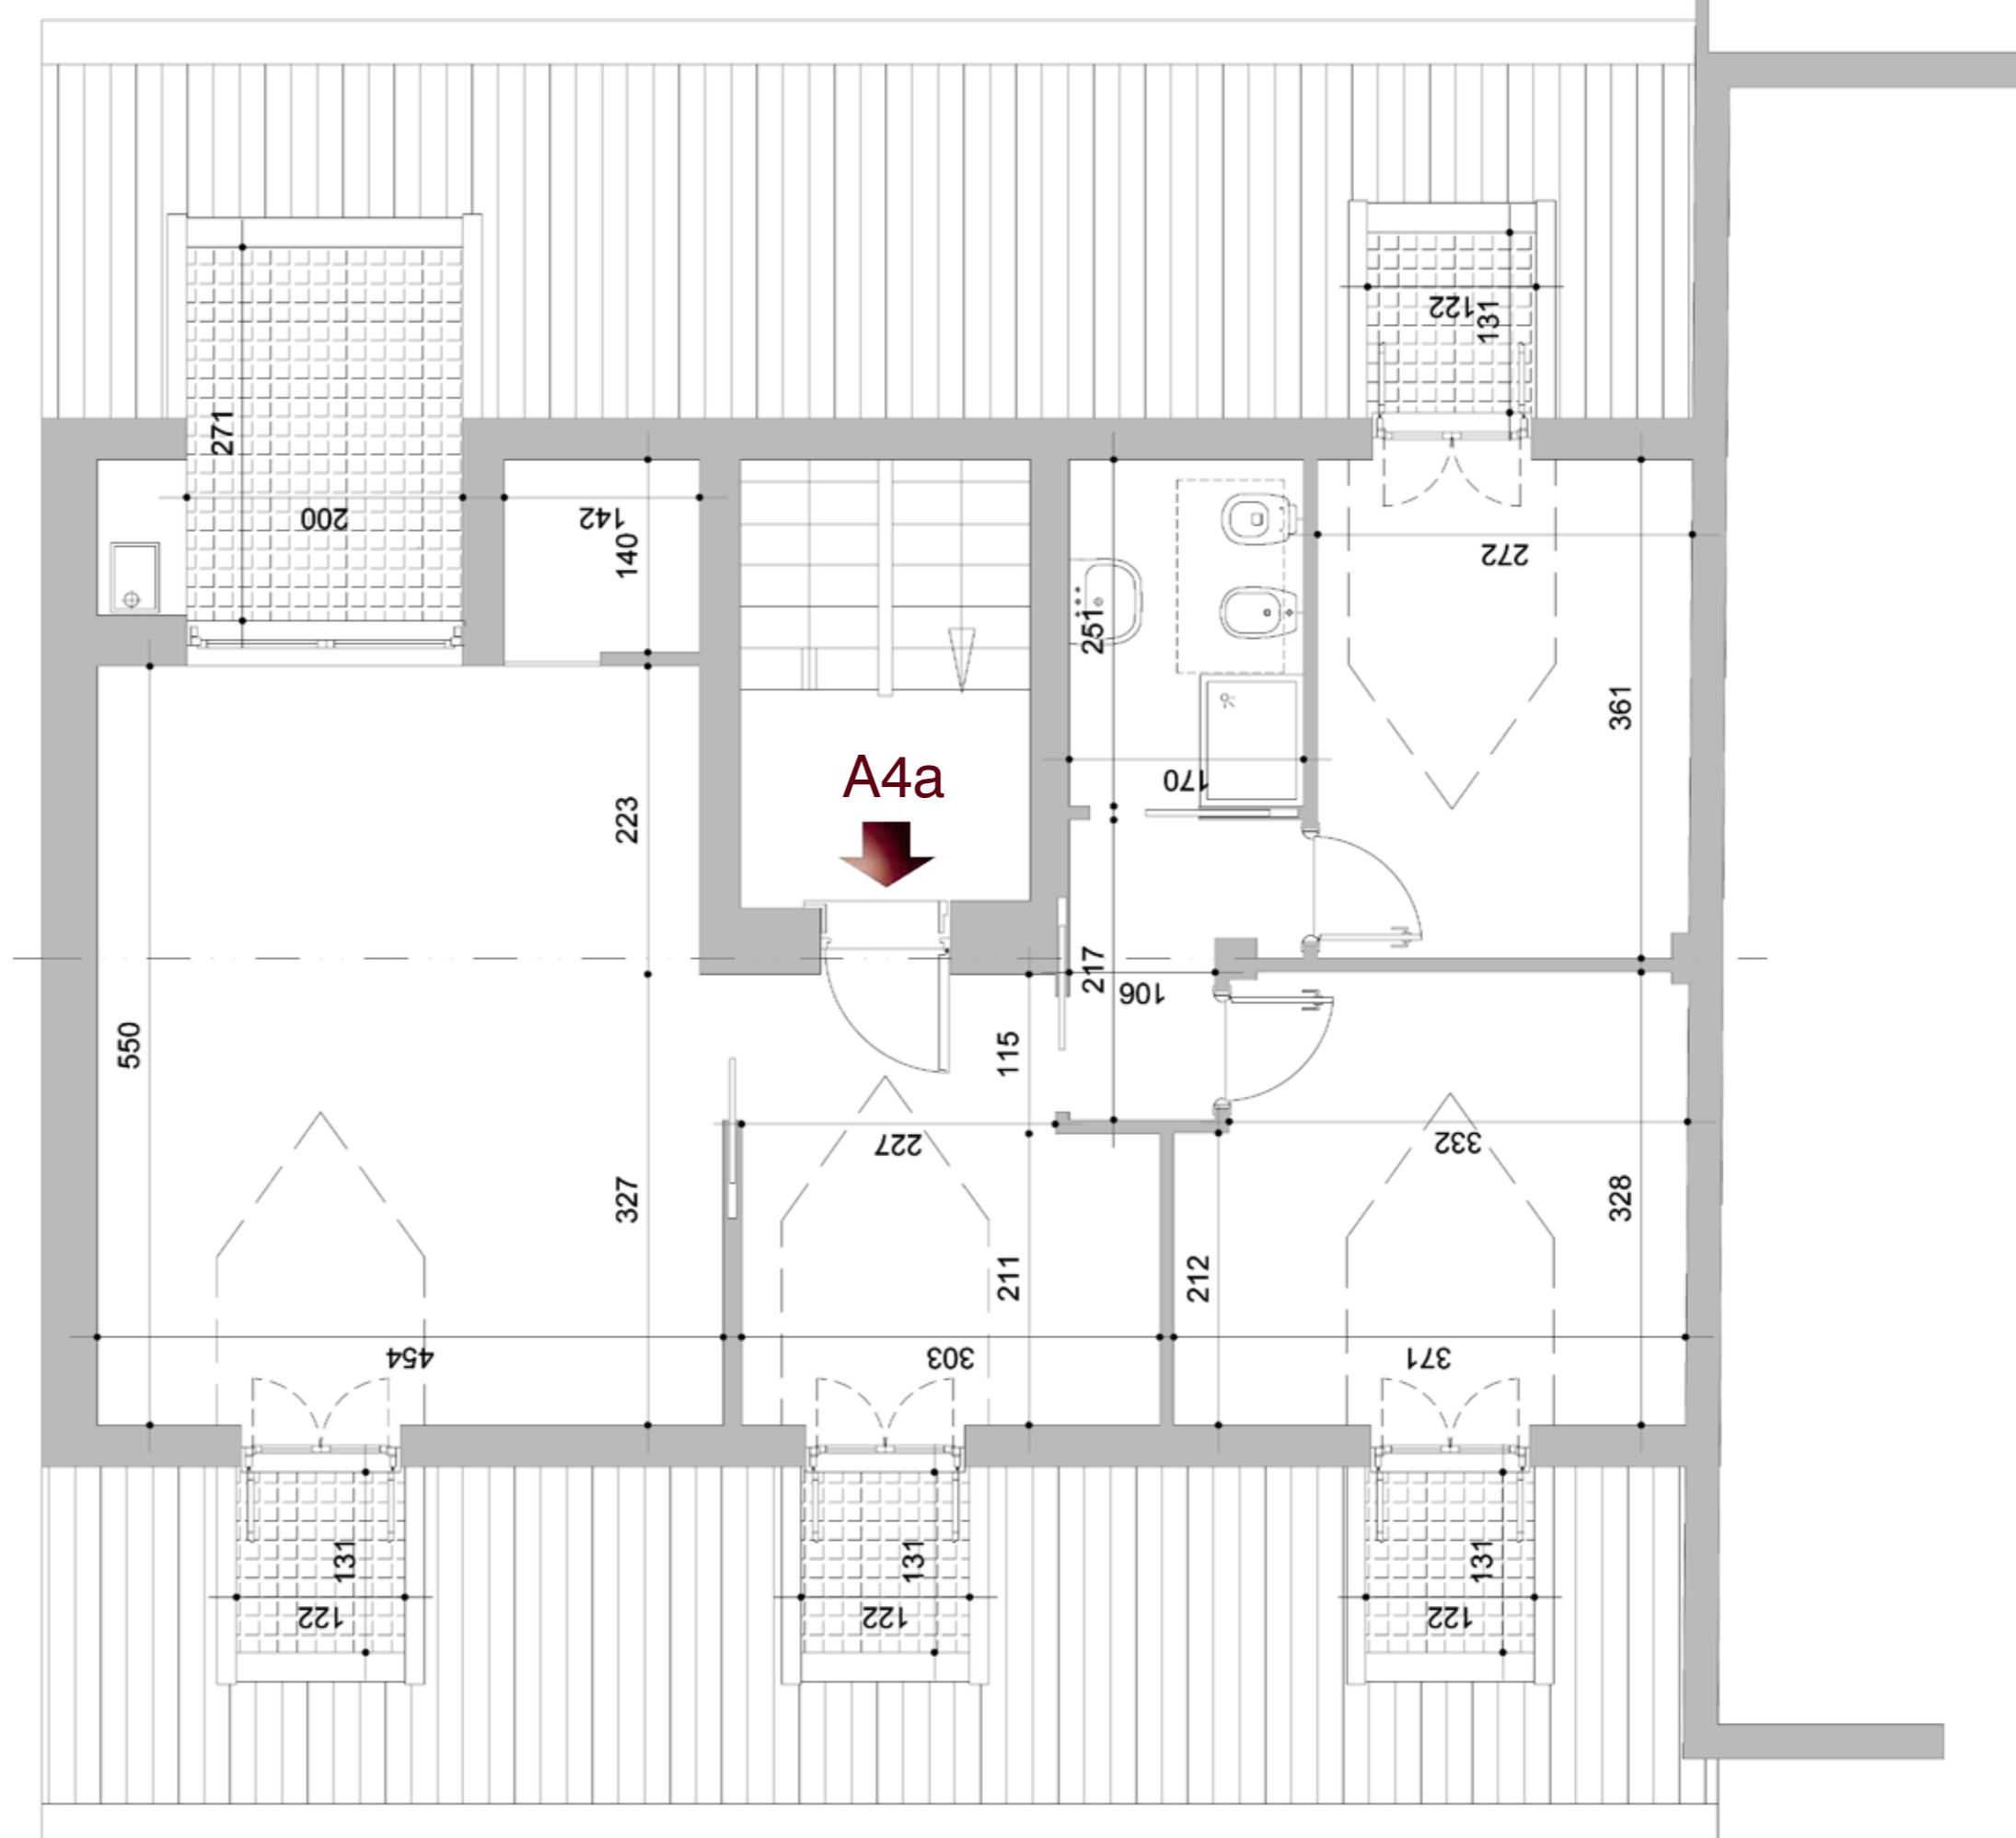

ingresso, studio, ampia cucina, ampio soggiorno, camera doppia, camera singola, wc, terrazzi: **87 mq**


geito

I M M O B I L I

Residenza Morozzo

Tipologia alloggio A4-sezione

Scala 1:50

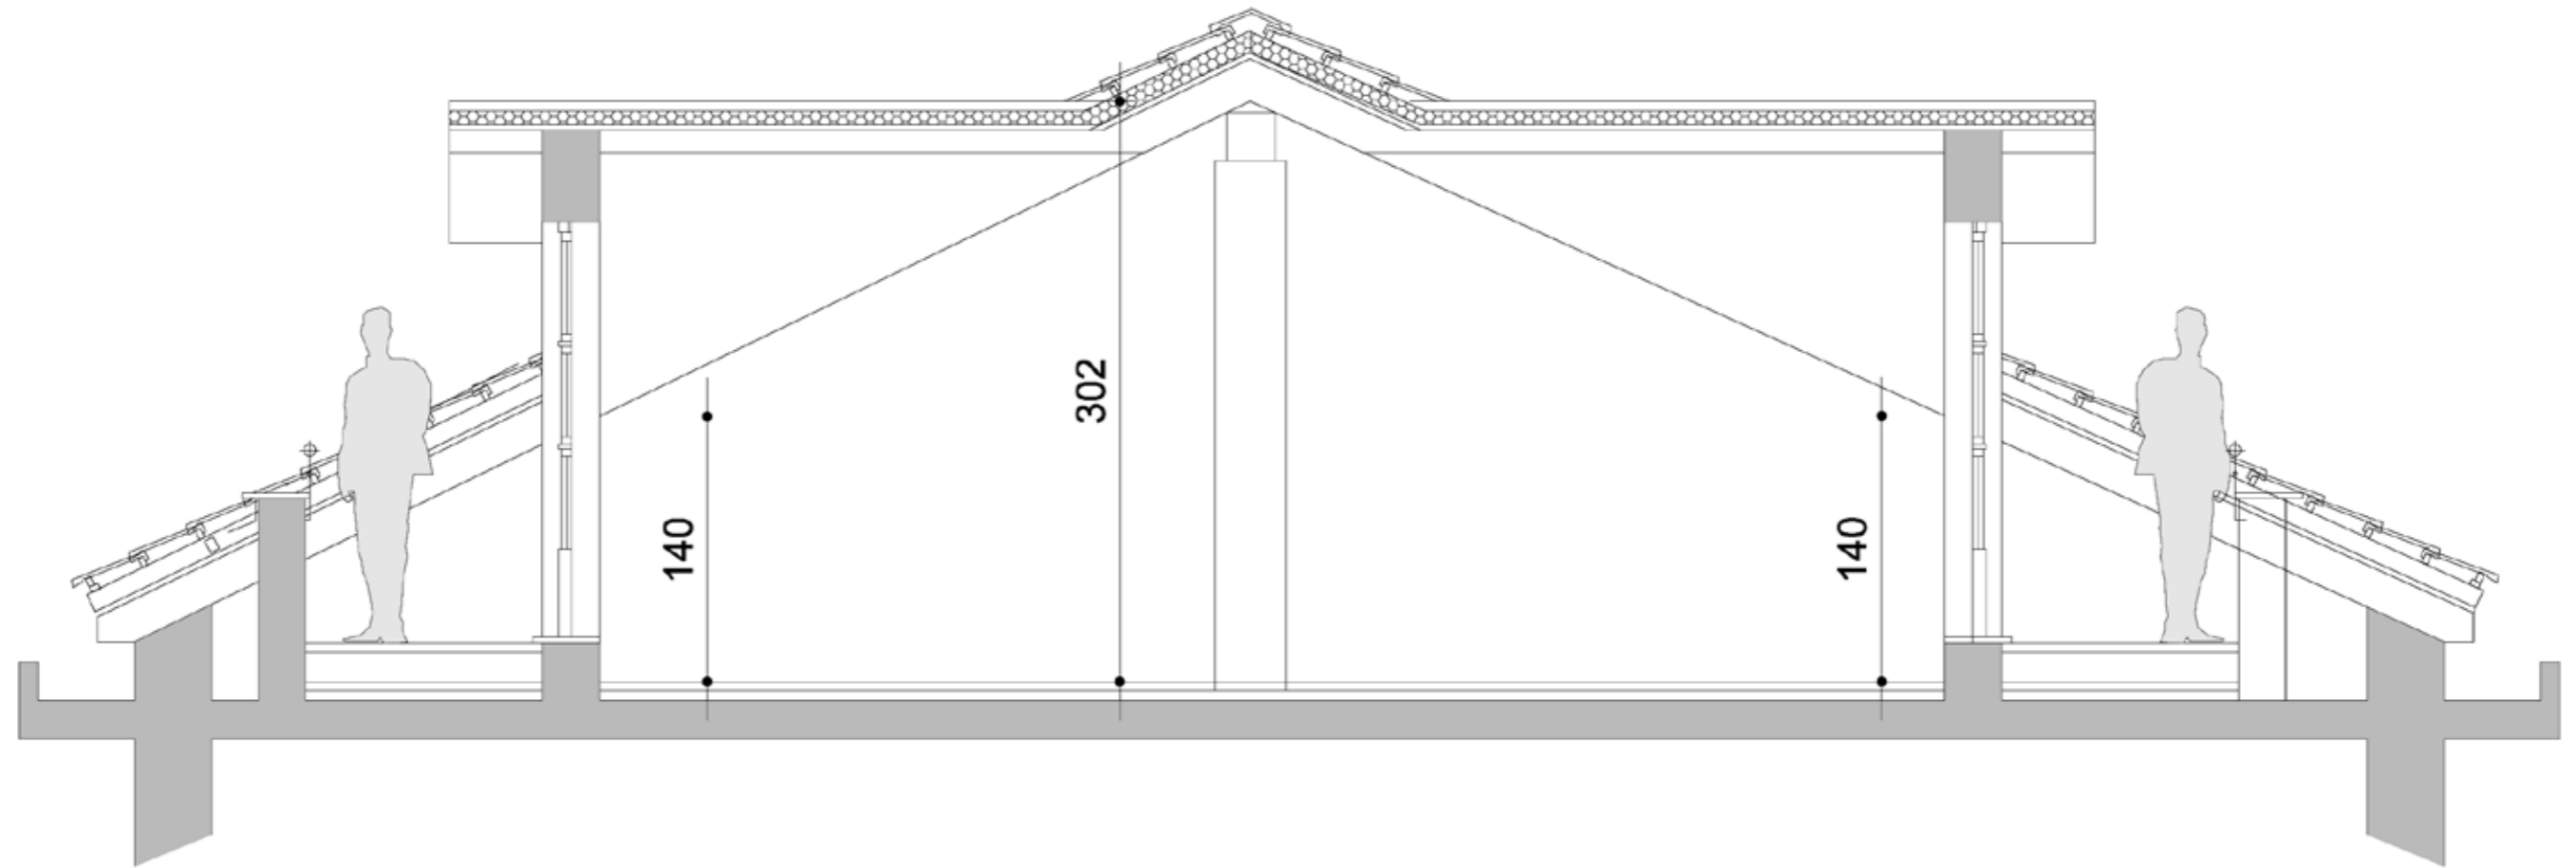

geito

I M M O B I L I