

Residenza Morozzo

Tipologia alloggio B3-a

Scala 1:50



geito


I M M O B I L I

ingresso, cucina, soggiorno, camera doppia, wc, terrazzi: **55,5 mq**

Residenza Morozzo

Tipologia alloggio B3-a

Scala 1:50

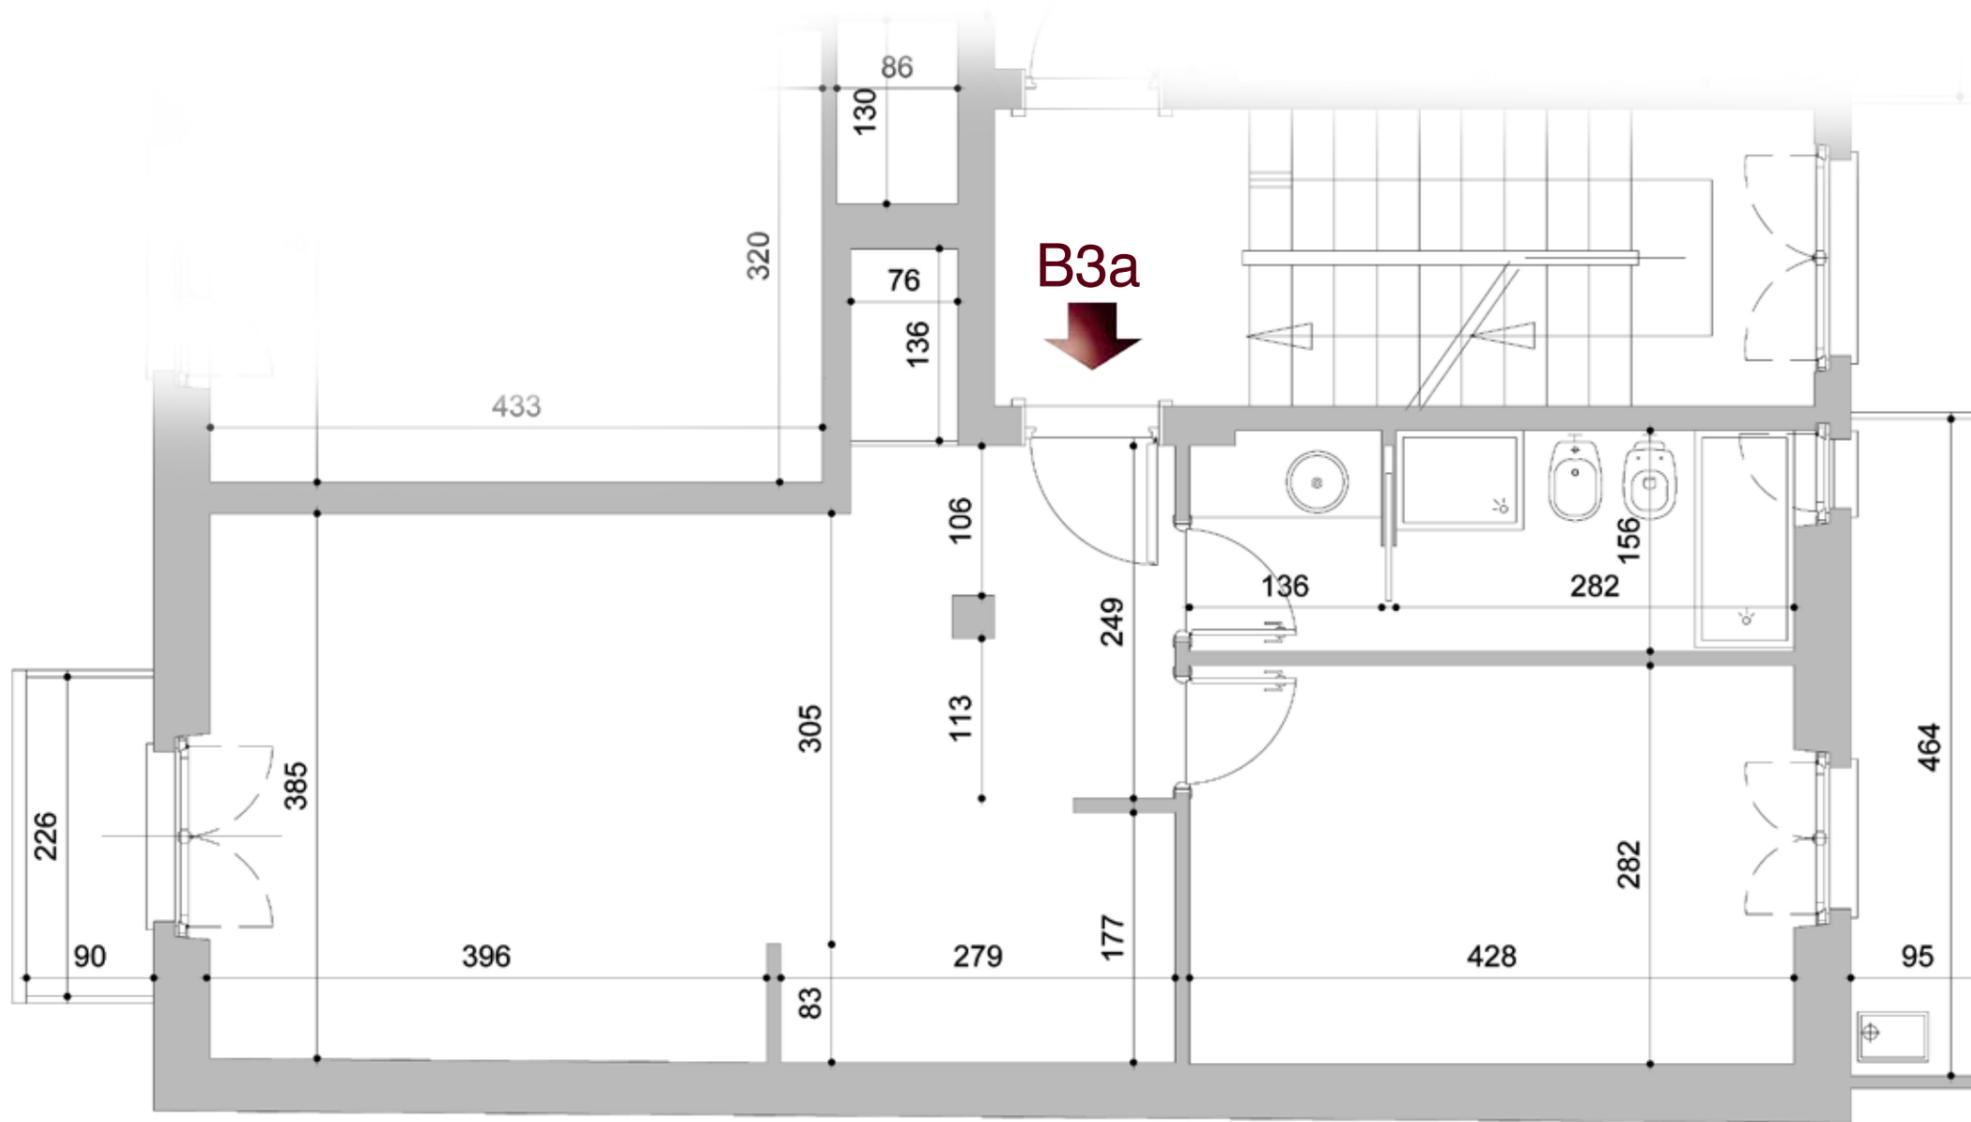

geito

I M M O B I L I

ingresso, cucina, soggiorno, camera doppia, wc, terrazzi: **55,5 mq**