

Residenza Morozzo

Tipologia alloggio B3-c

Scala 1:50



geito


I M M O B I L I

monocale con soggiorno/letto, angolo cottura e wc: **38,5 mq**

Residenza Morozzo

Tipologia alloggio B3-c

Scala 1:50

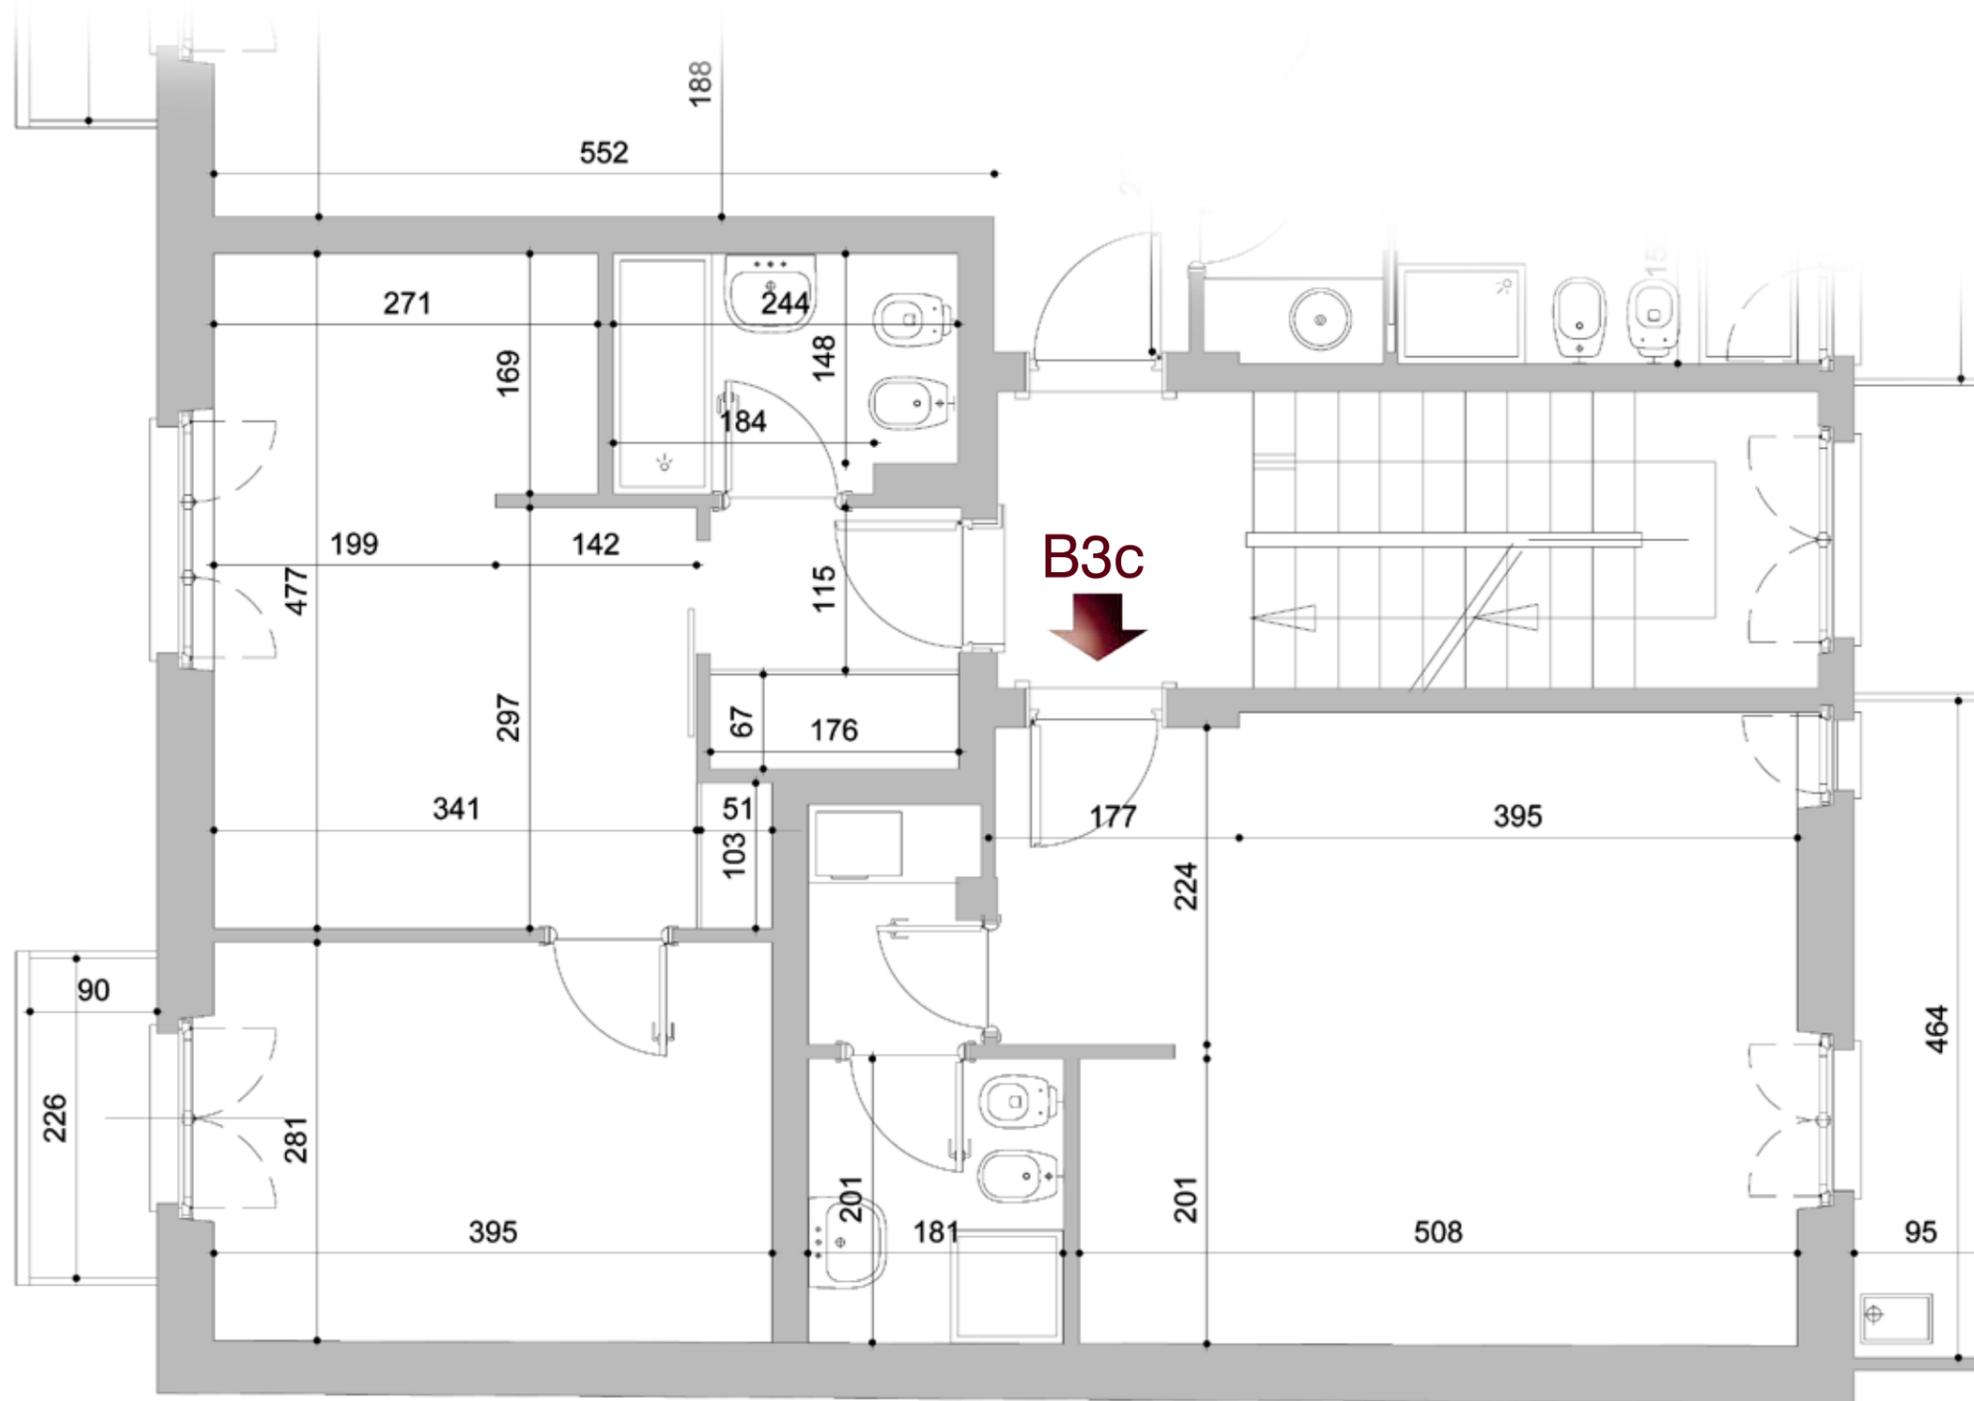

geito

I M M O B I L I

monocale con soggiorno/letto, angolo cottura e wc: **38,5 mq**