

Residenza Morozzo

Tipologia alloggio C3

Scala 1:50



geito


I M M O B I L I

soggiorno, angolo cottura, camera doppia, wc: 43 mq

Residenza Morozzo

Tipologia alloggio C3

Scala 1:50

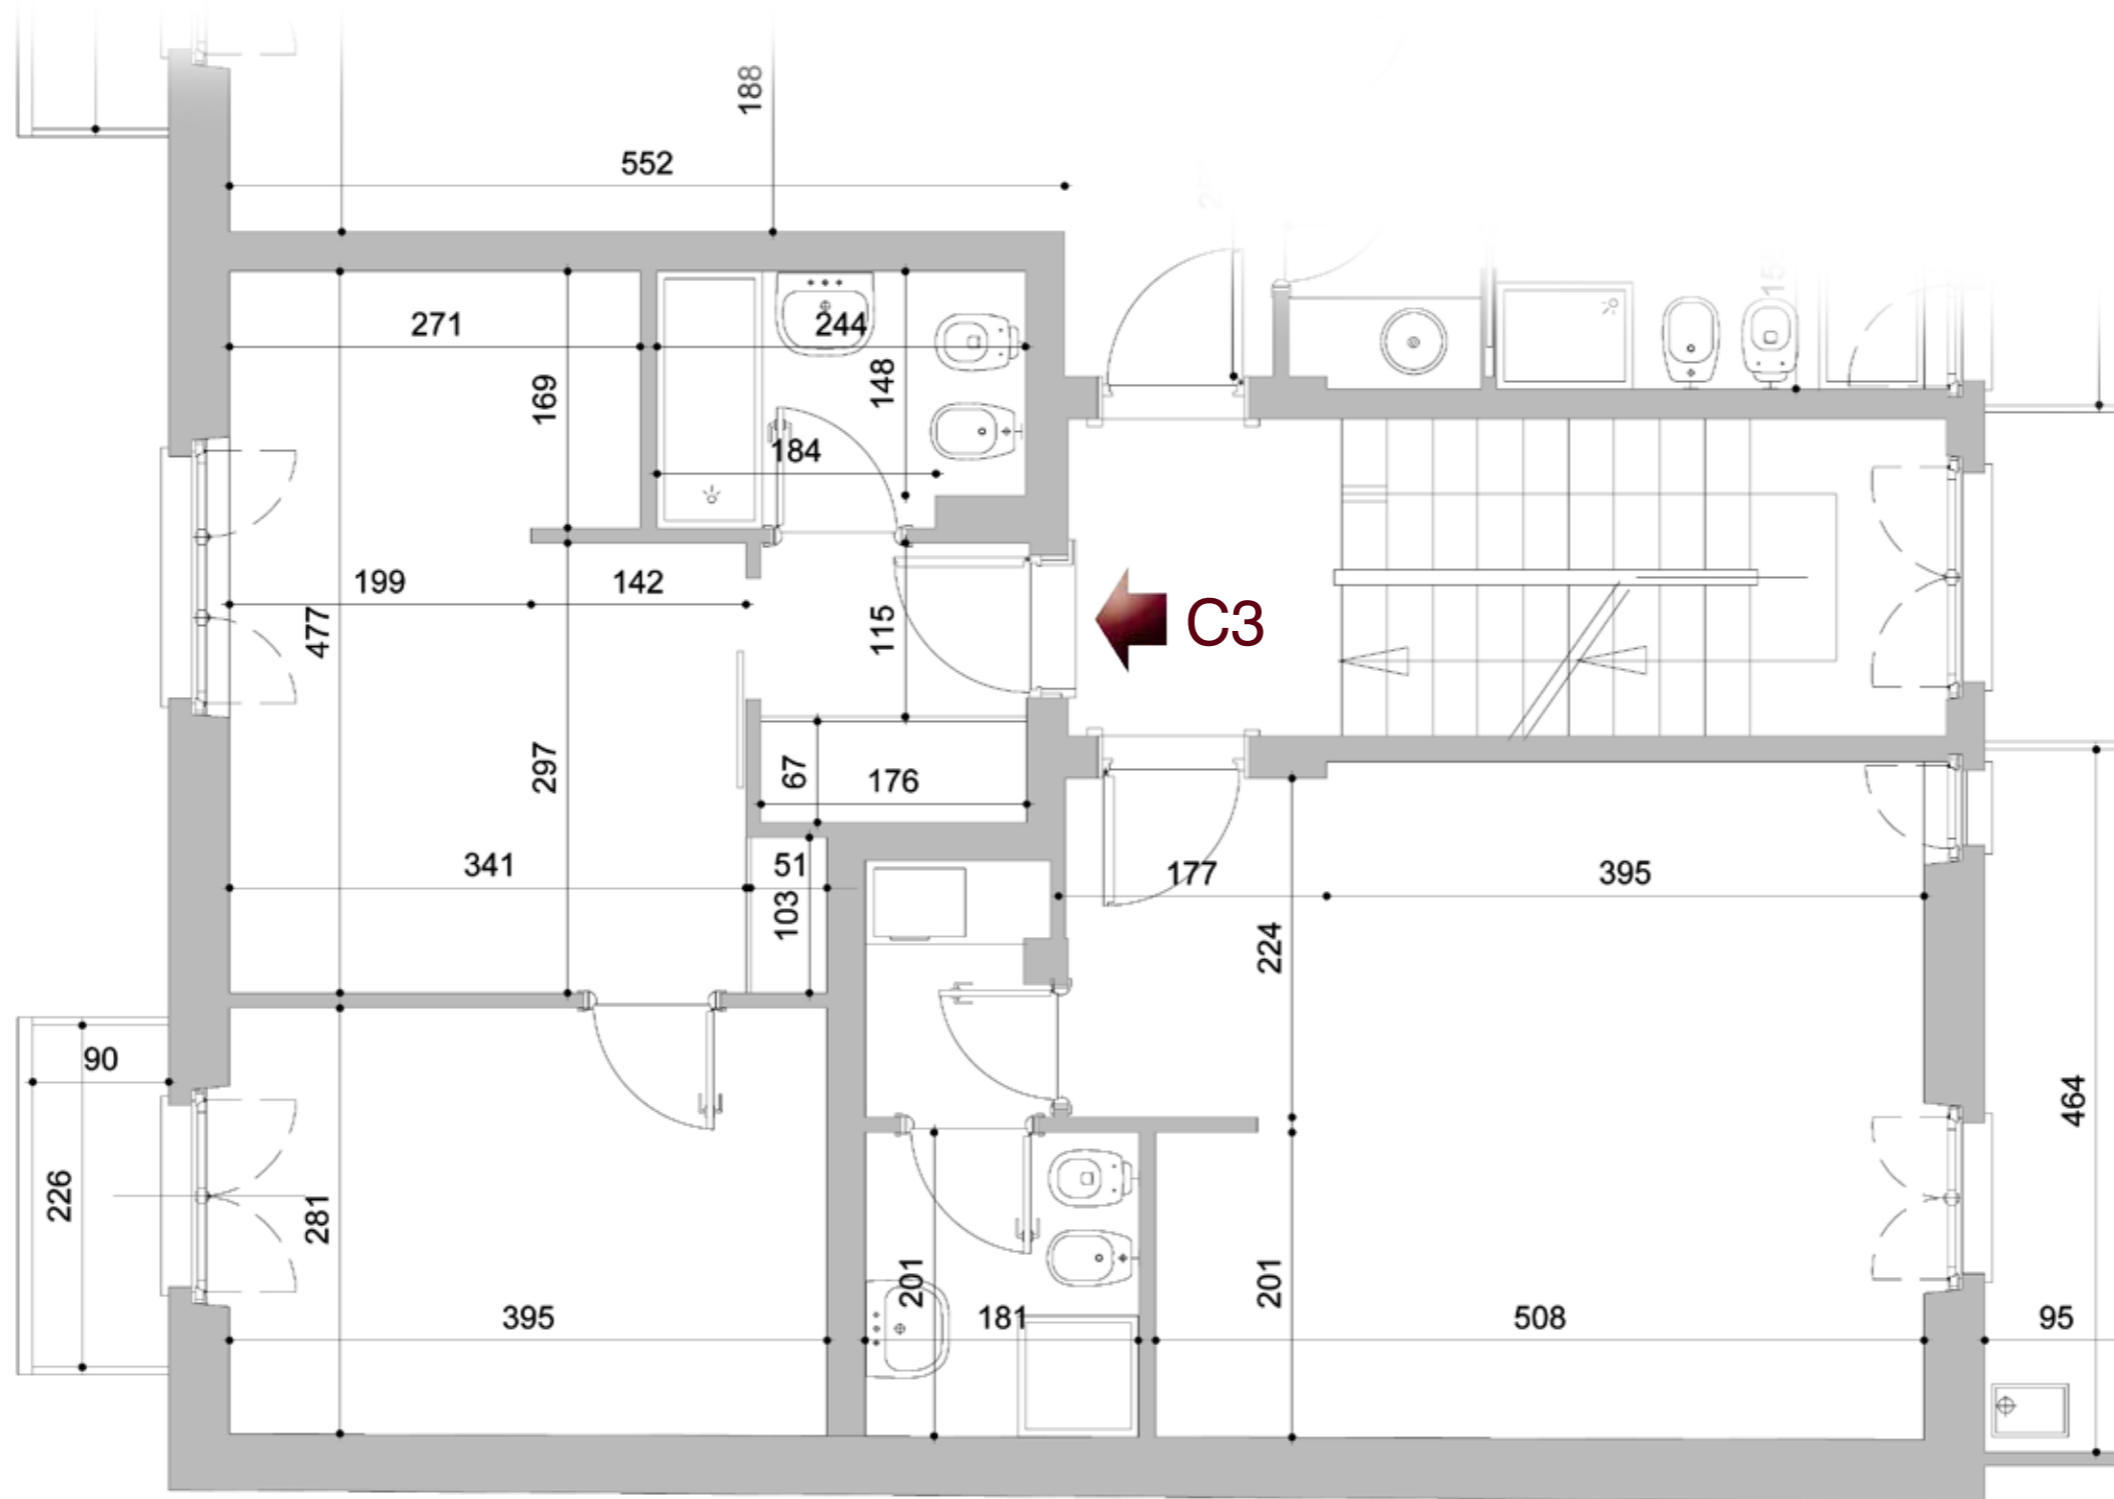

geito

I M M O B I L I

soggiorno, angolo cottura, camera doppia, wc: 43 mq