


Tipologia alloggio D

Scala 1:50

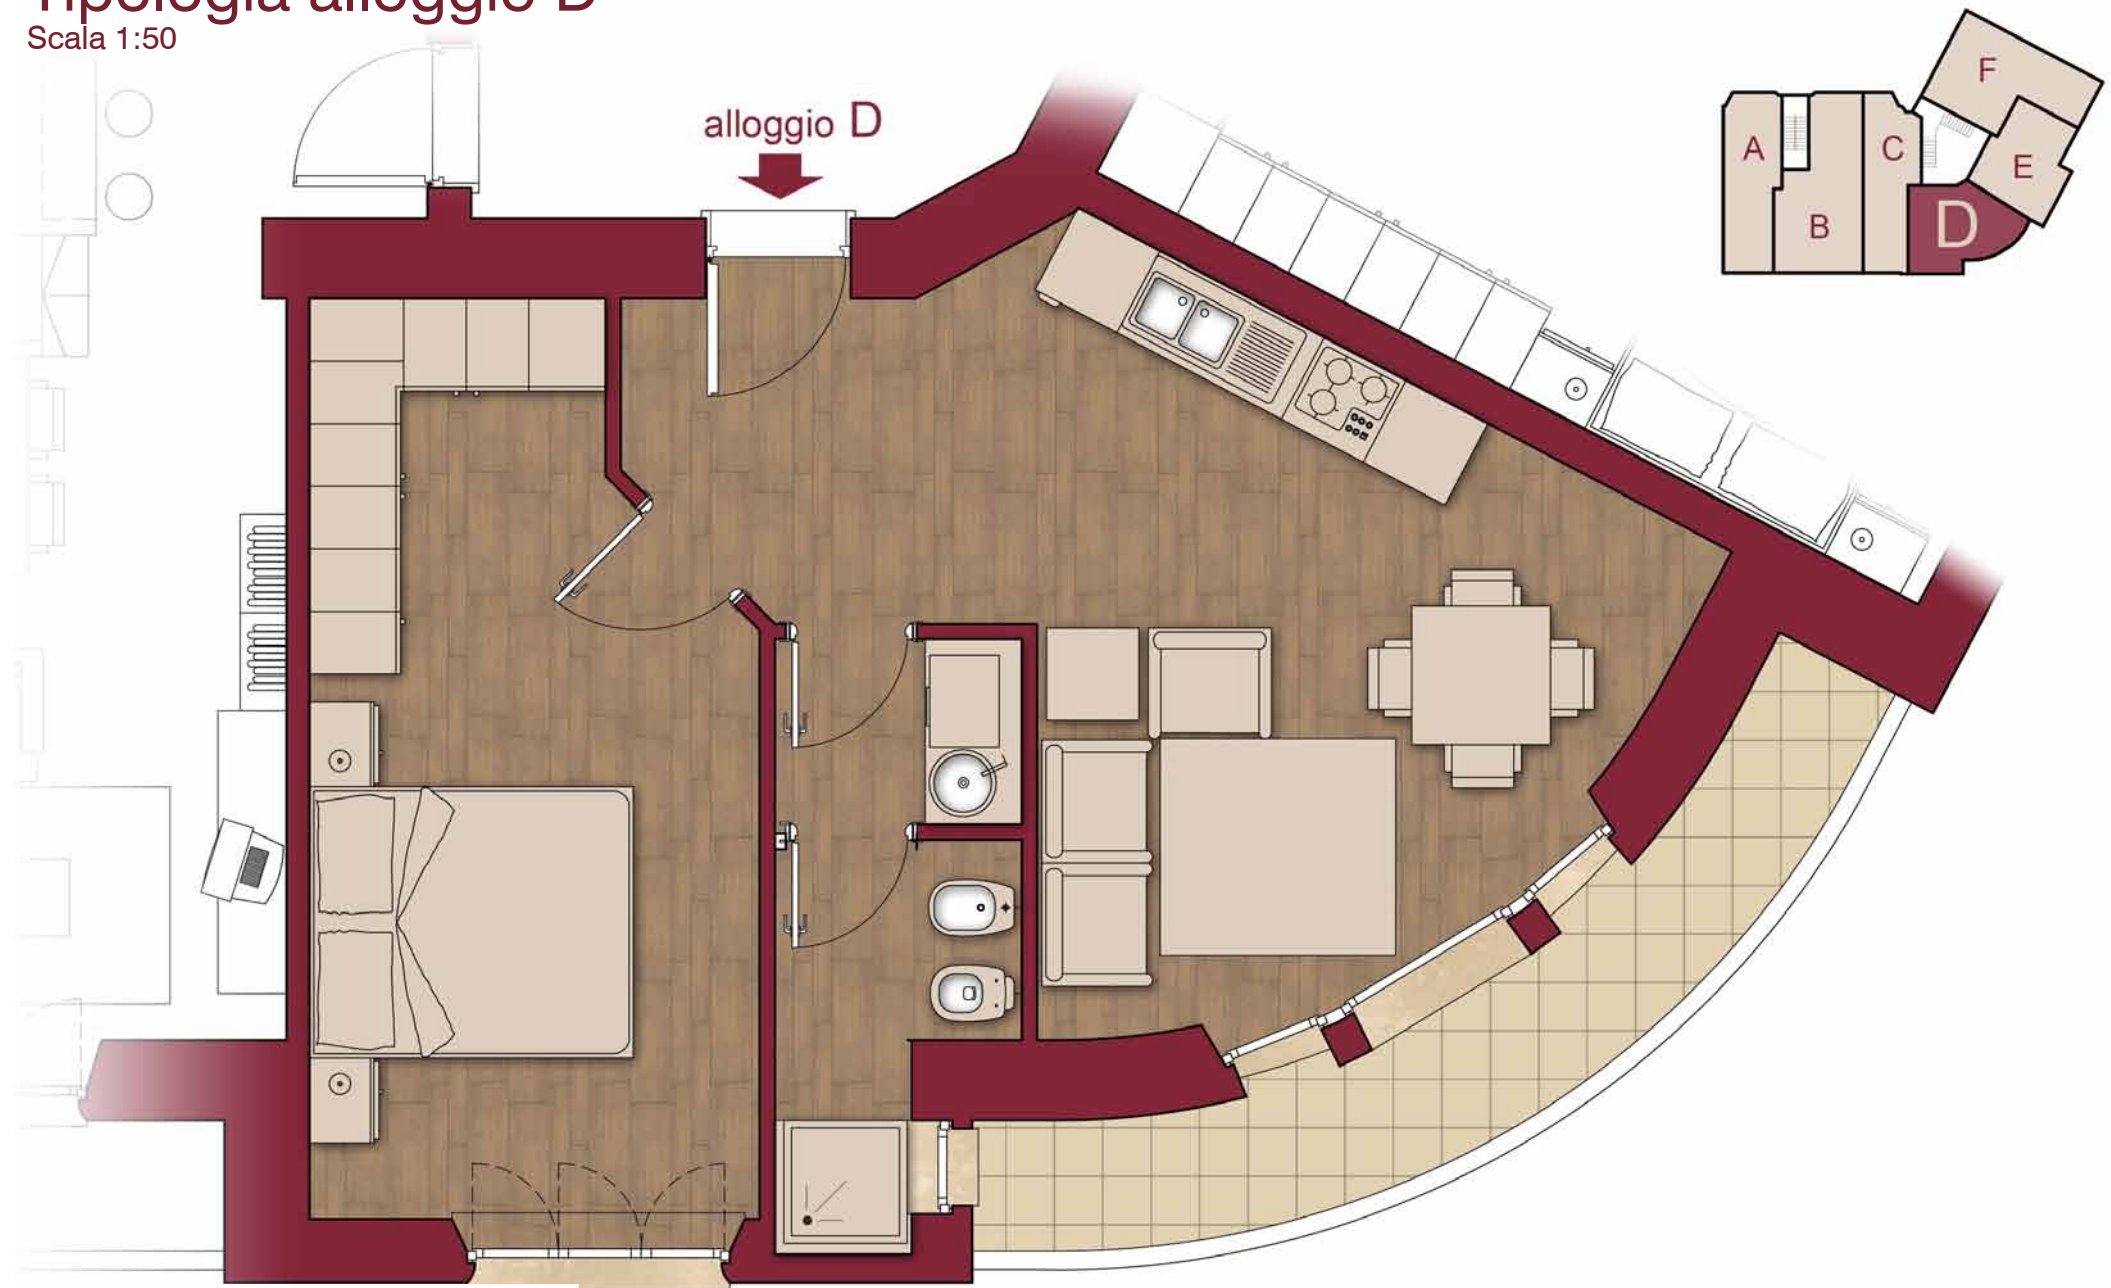

geito

IMMOBILI

ingresso, soggiorno, angolo cottura, camera doppia, wc: **56 mq**