
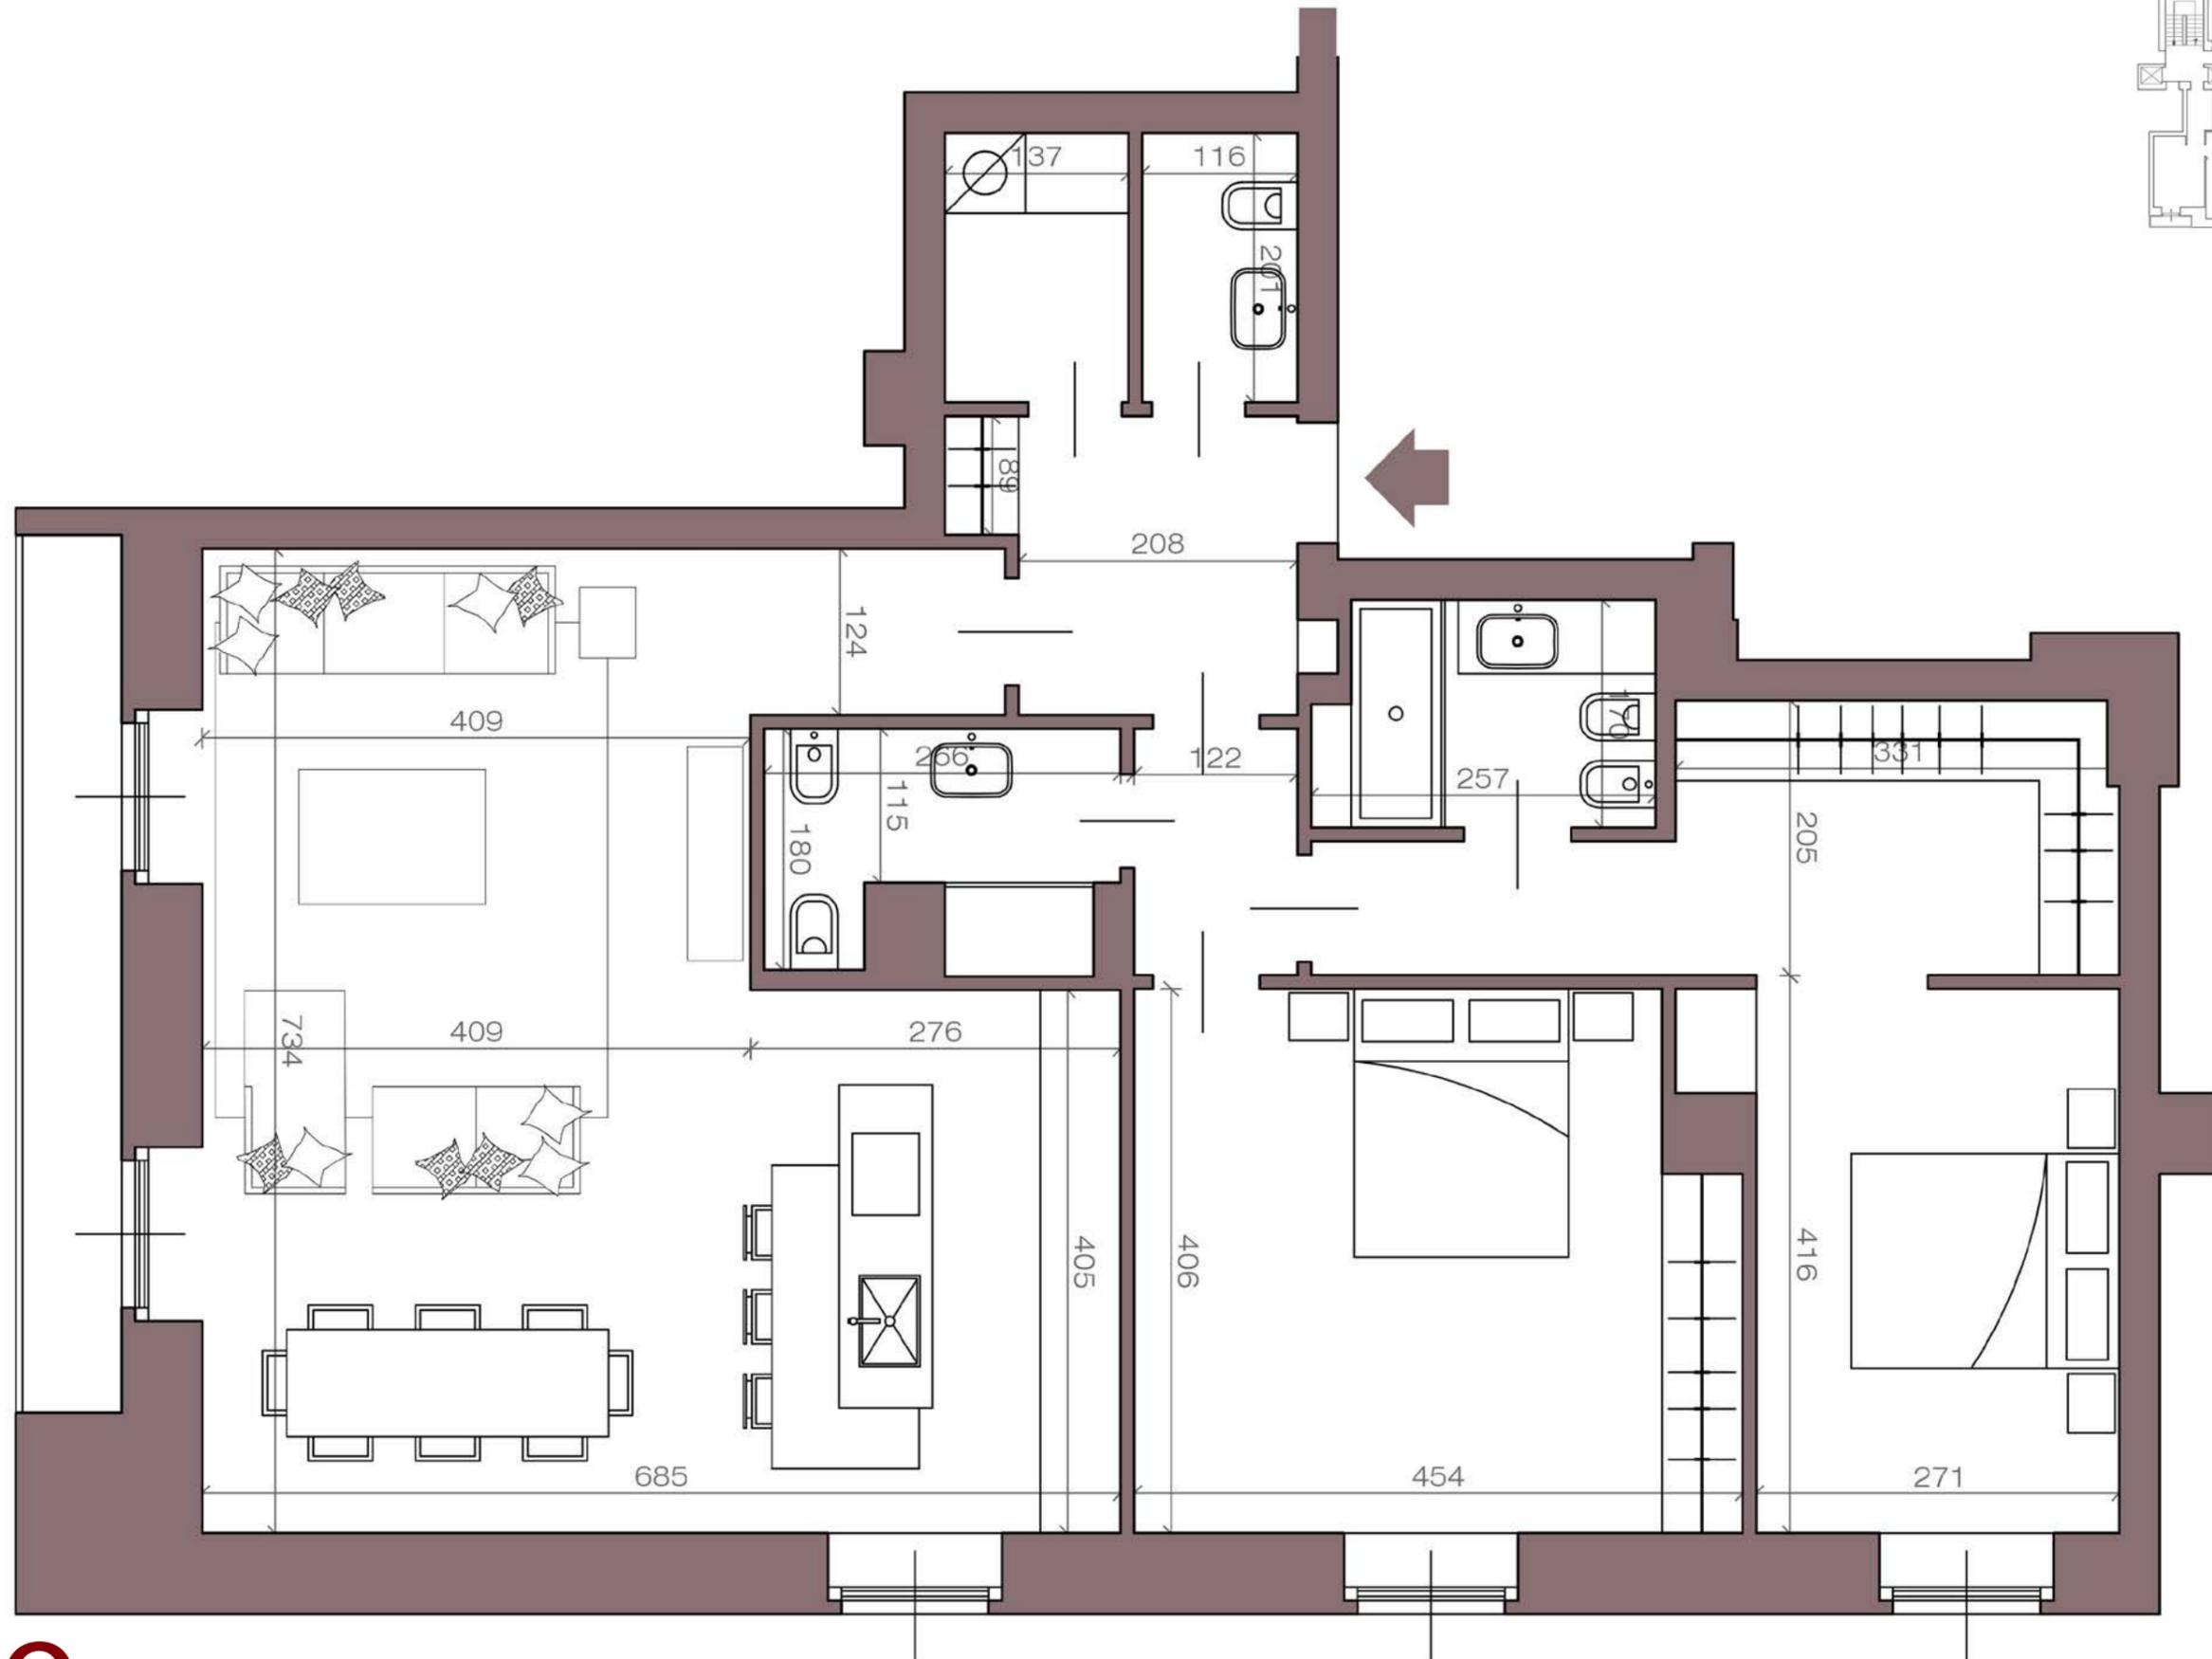


Residenza Vinzaglio

Alloggio E
Scala 1:50

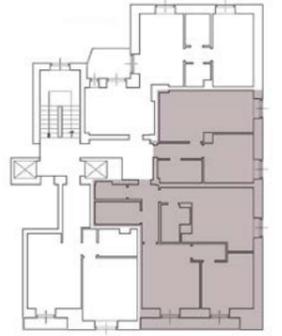

geito

I M M O B I L I

alloggio composto da ingresso, ampio soggiorno living, due camere doppie con cabina armadi, bagno di servizio, due bagni a servizio delle camere, ripostiglio: **130 mq**